
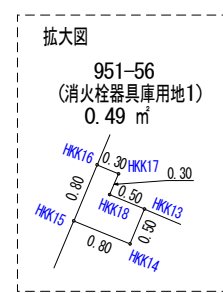
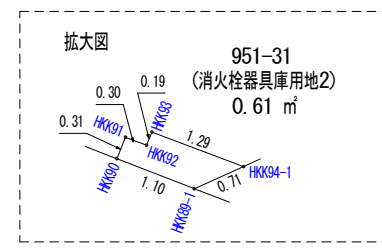
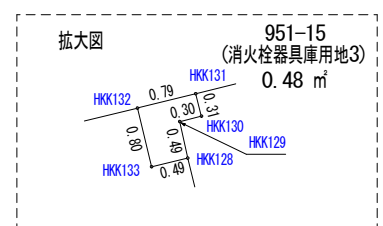
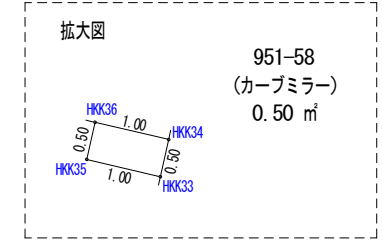
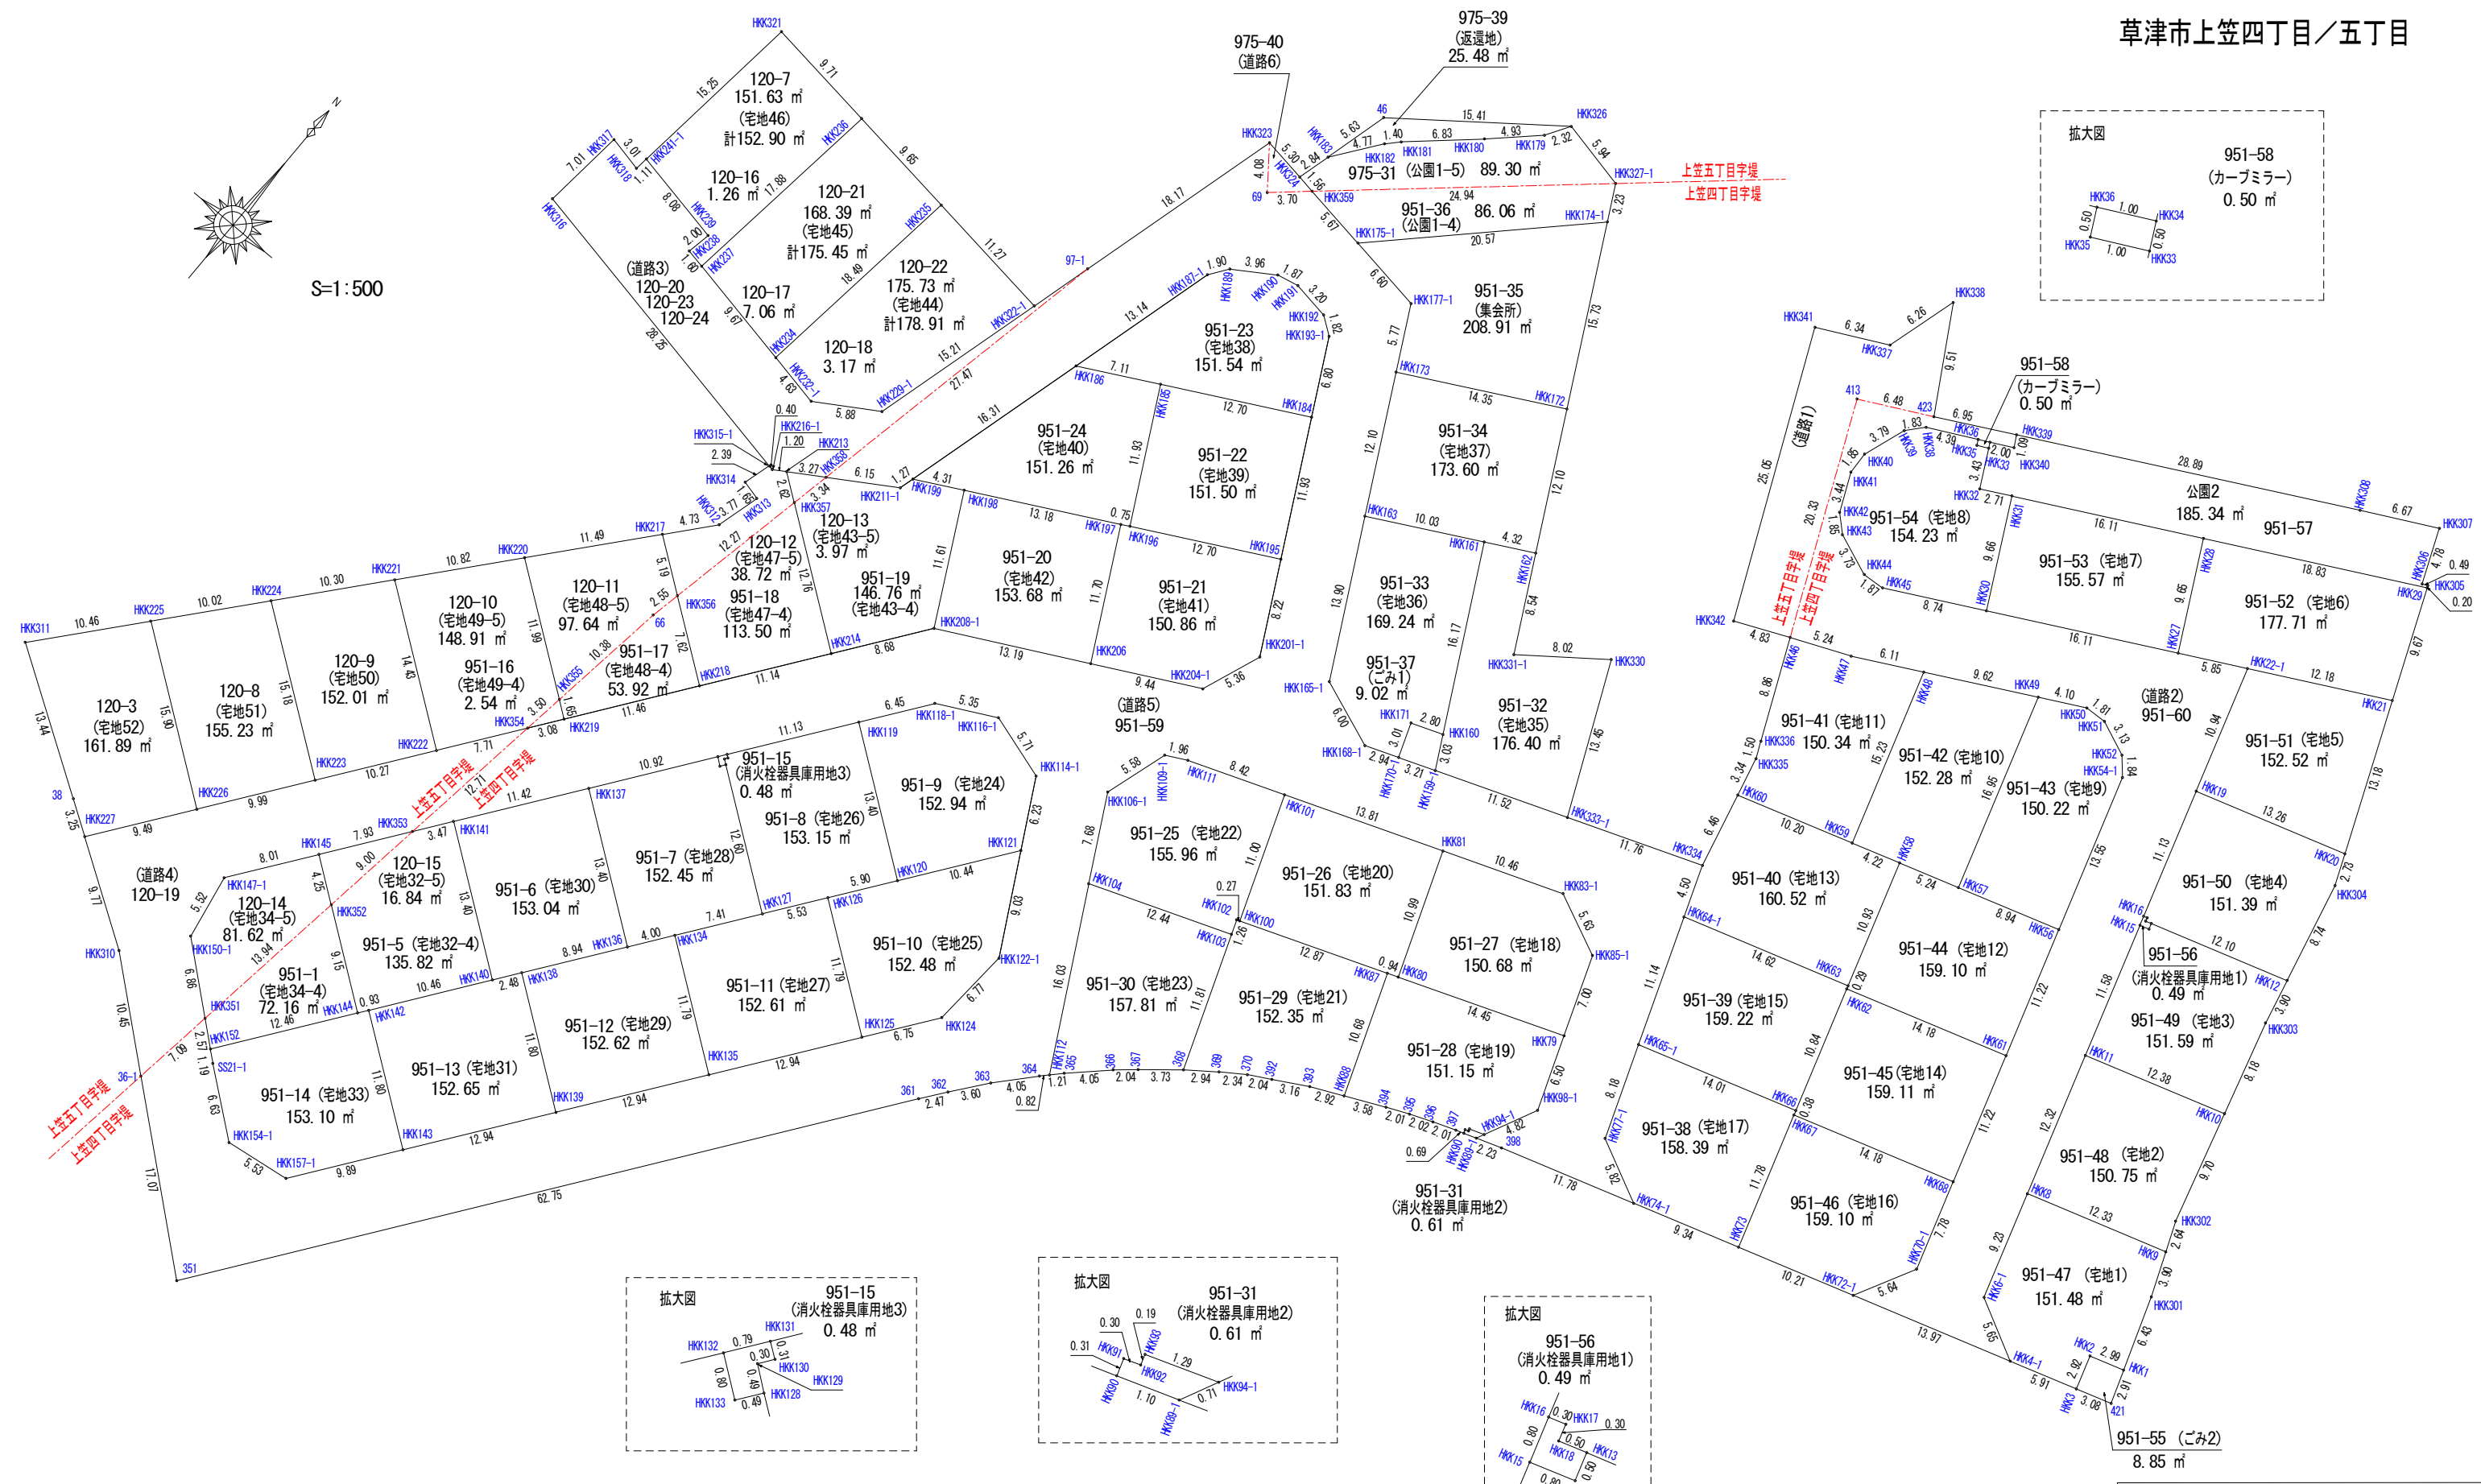


草津市上笠四丁目／五丁目

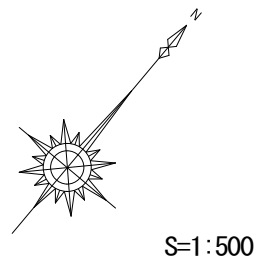

場所	草津市上笠四丁目	設計年	30
工事名		設計月	5
図面名	確定丈量図	図番号	
設計者	株式会社大成開発測量設計 彦根市原町808-28 TEL 0749-23-8134 FAX 0749-23-8218	縮尺	1:500
			印