

草津市立松原中学校


テニスコート

開発計画区域：第一種中高層住居専用地域
総区画数：52区画

着色	名称	面積 (㎡)	比率 (%)	備考
■	宅地	8120.97	67.556	
■	返還地	25.42	0.21	
■	公園	360.77	3.00	公園①+②
■	集会所	208.31	1.73	(1区画当り4㎡)
■	道路	3287.02	27.34	
■	ごみ集積所	17.86	0.15	2カ所
■	消火栓標識/ホース格納庫	1.59	0.01	3カ所
■	カーブミラー	0.50	0.004	1カ所
	開発全体面積	12022.44	100.00	

(内訳 11858.66 + 追加公道用道路 163.78)
開発道路幅切部寸法：4.0m×4.0m

○→ 計画電柱、防犯灯 (内2本カーブミラー添架)

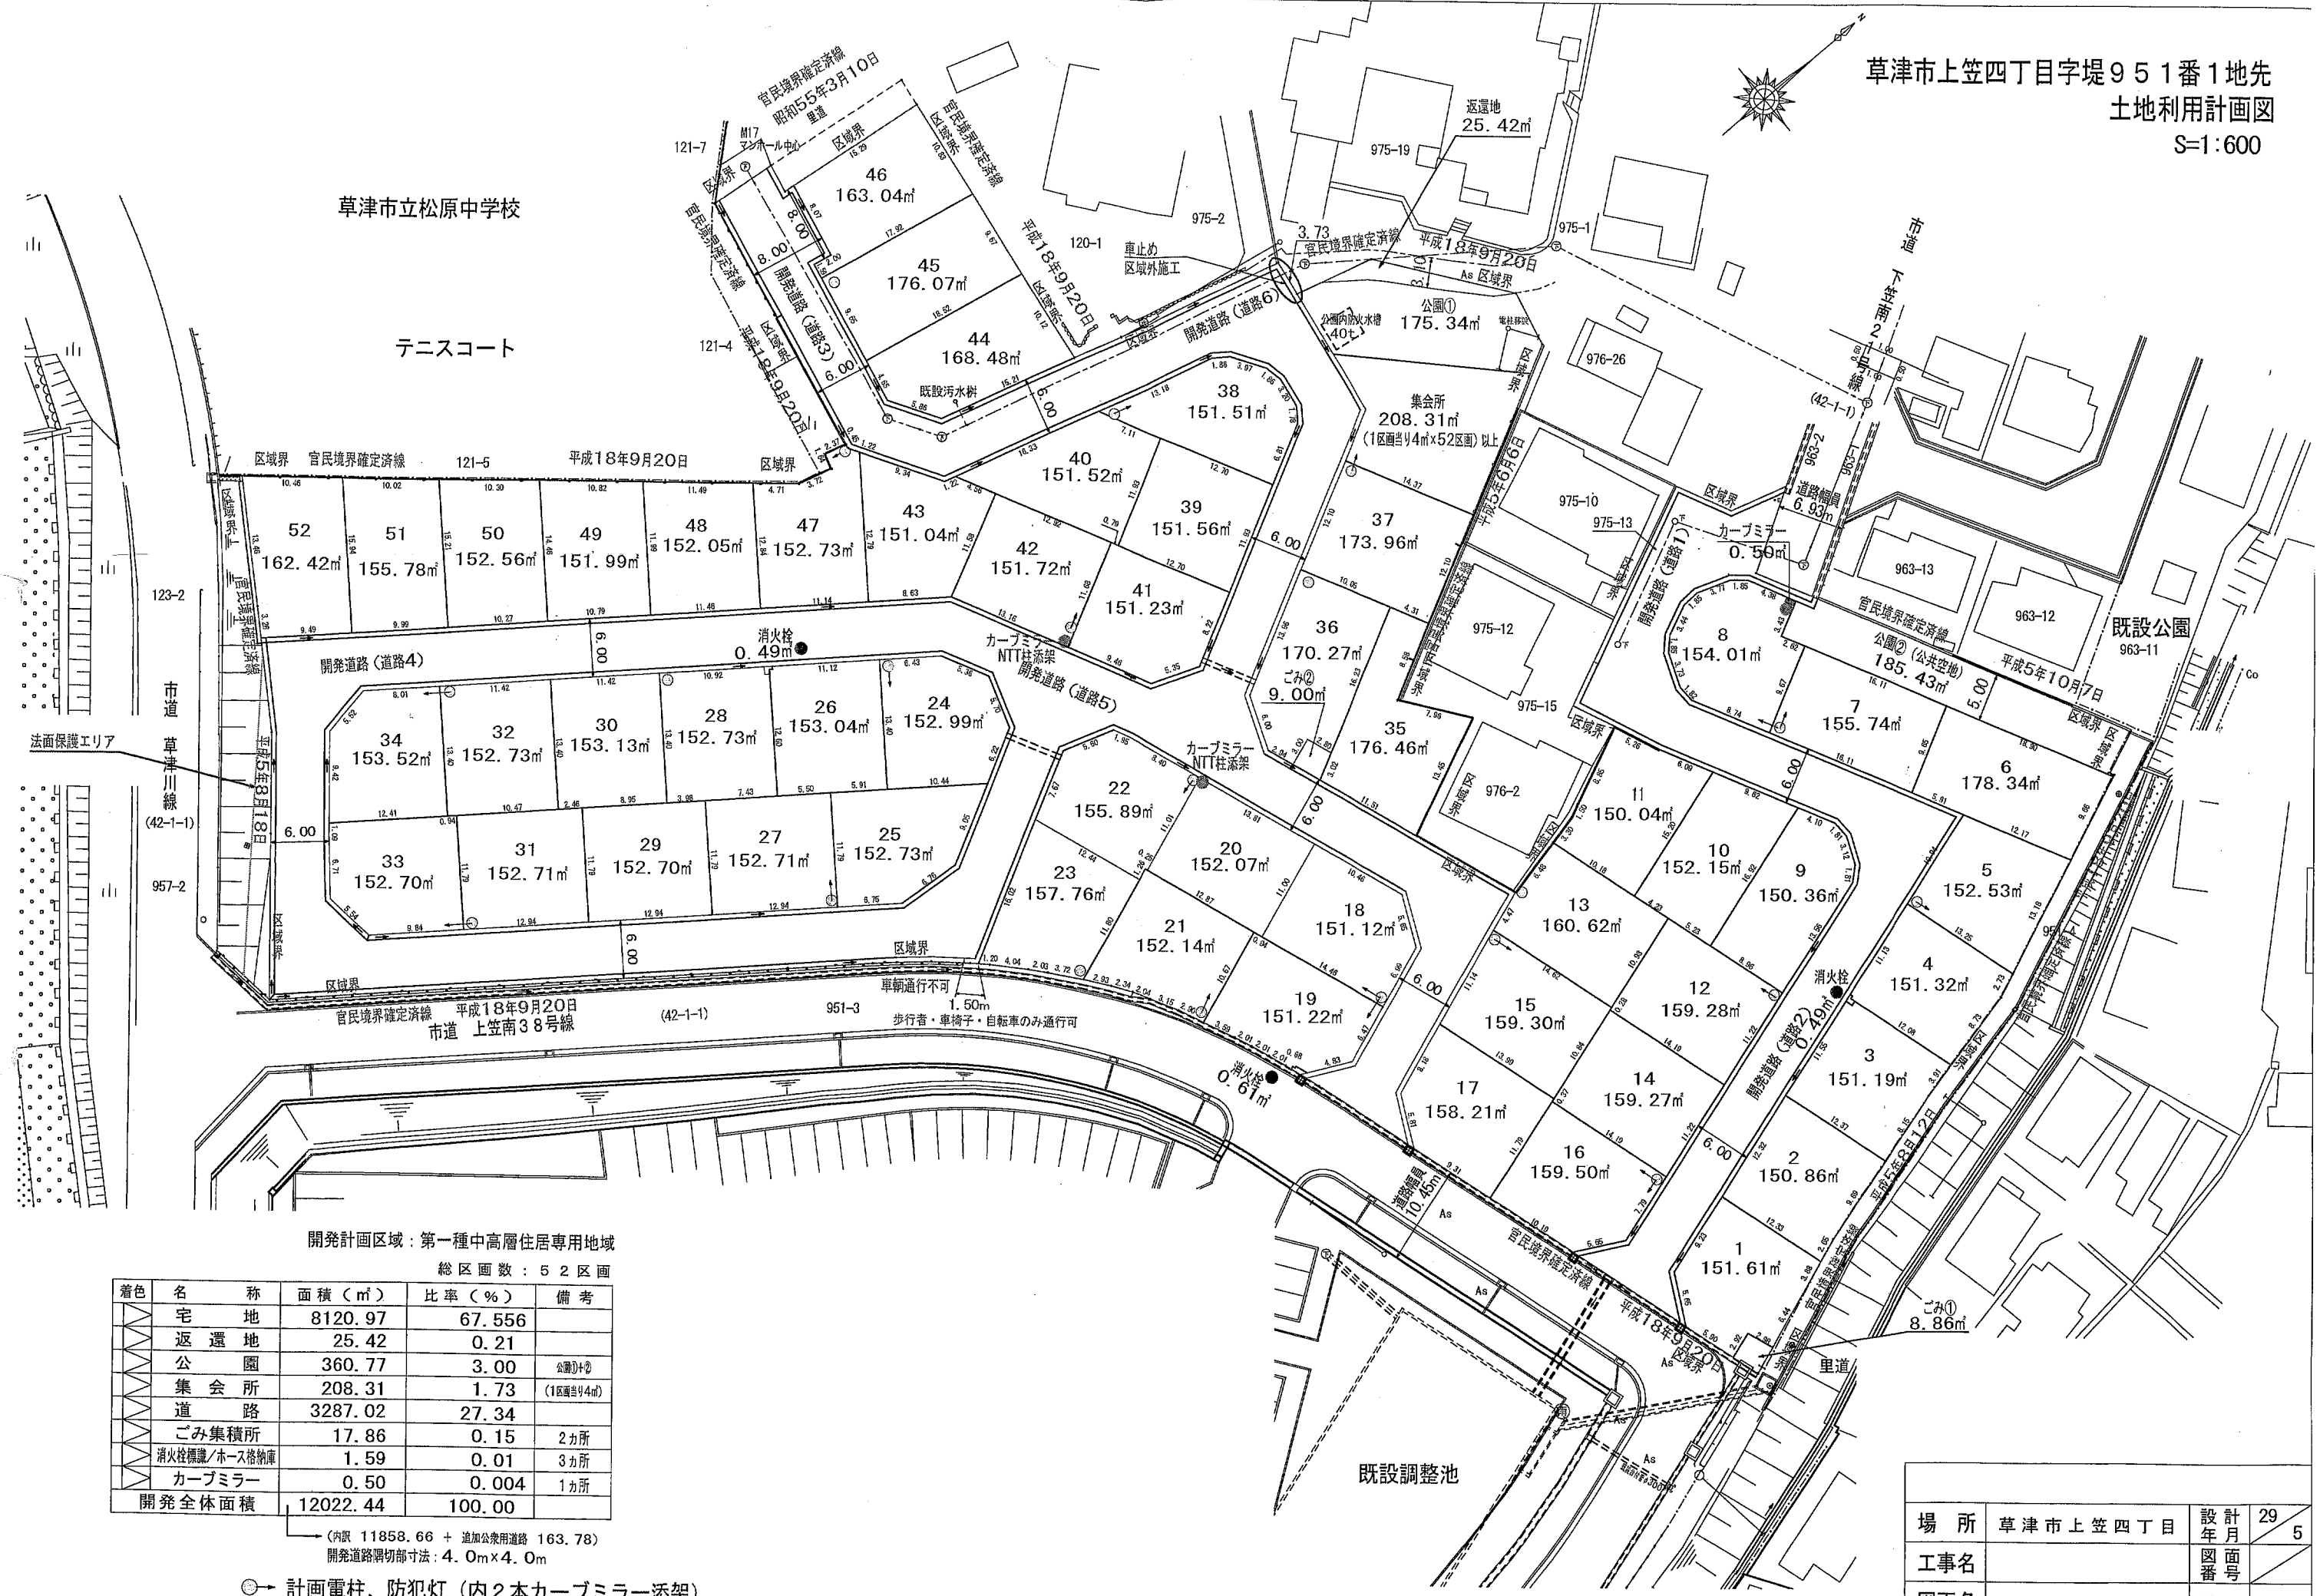

場所	草津市上笠四丁目	設計年	29
工事名		設計月	5
図面名	土地利用計画図	図番号	
設計者	株式会社大成開発測量設計 彦根市原町808-28 TEL 0749-23-6134 FAX 0749-23-8218	縮尺	1:600